

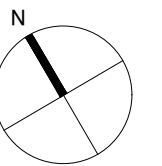
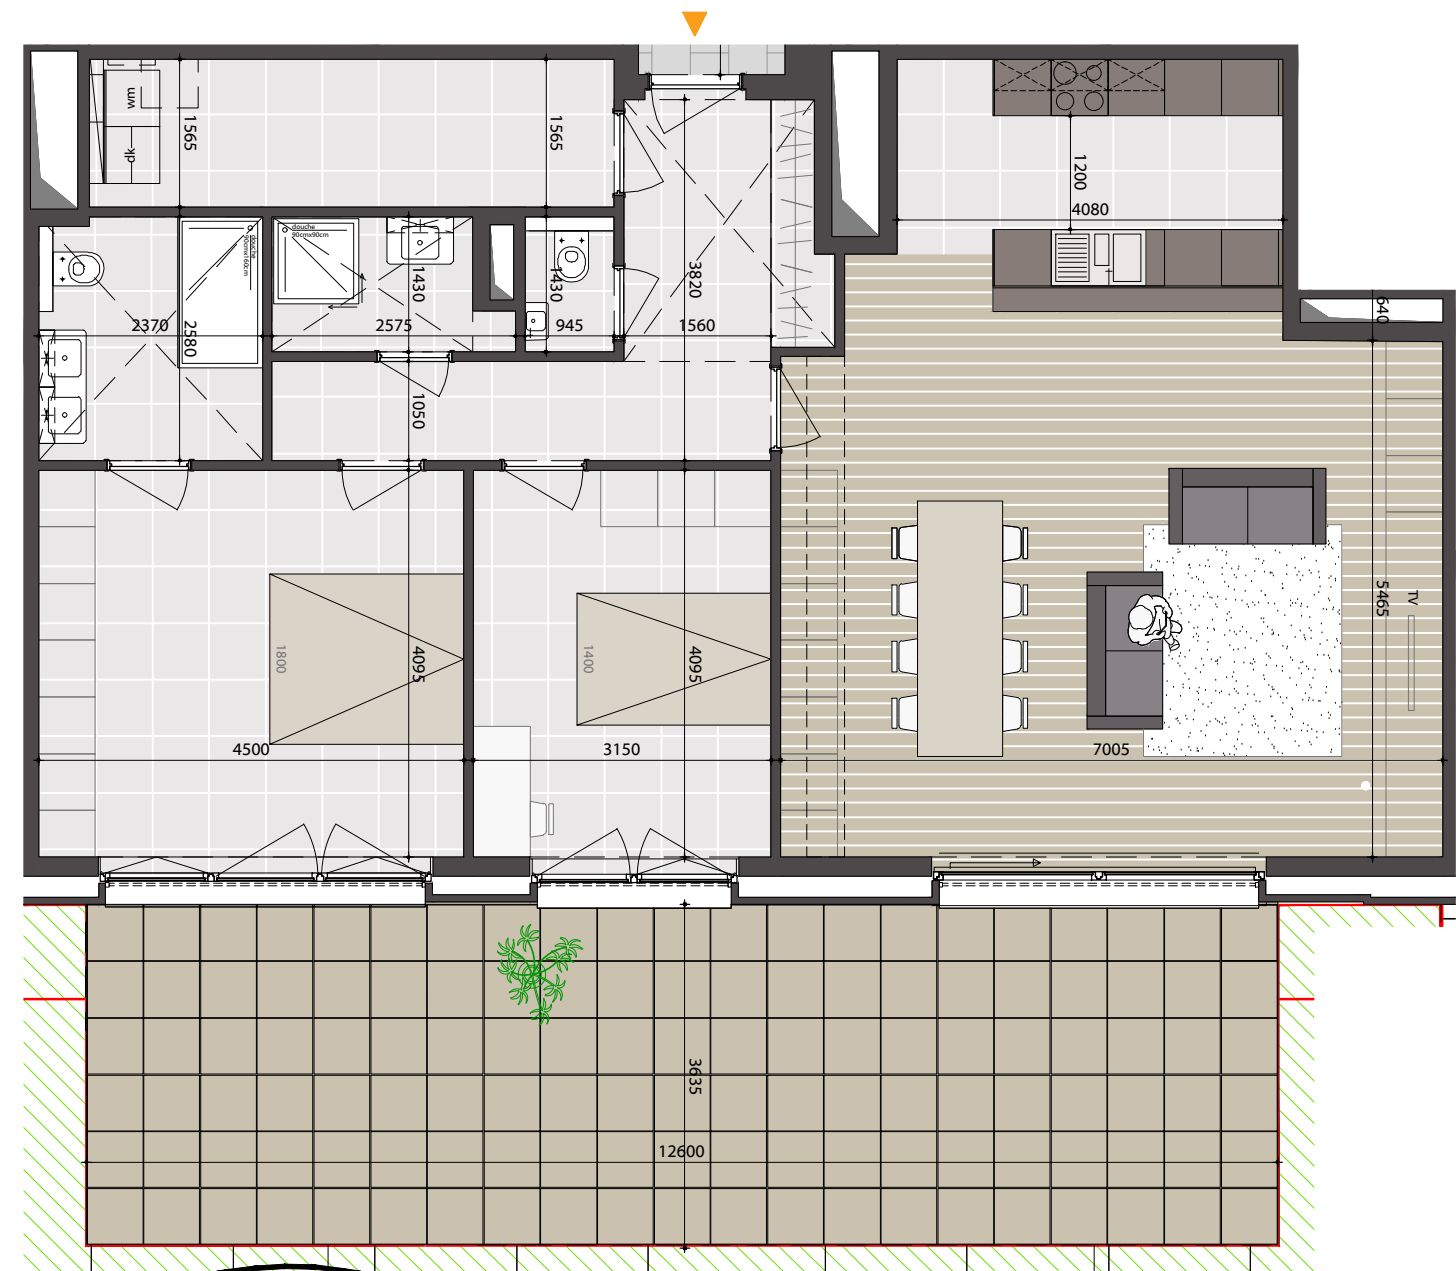


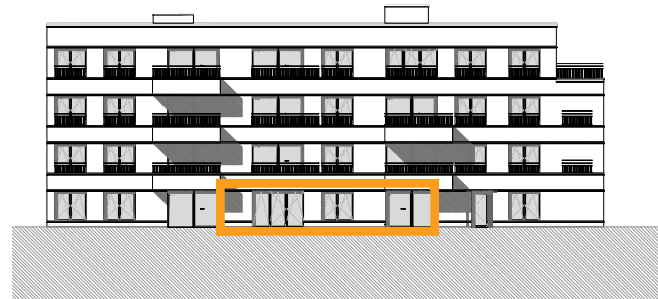

# A2.1.01

BVO appartement: 132 m<sup>2</sup>  
BVO terras: 45 m<sup>2</sup>  
verdieping: 1  
slaapkamers: 2  
vrije hoogte: 2,65 m  
verlaagd plafond: 2,30 m

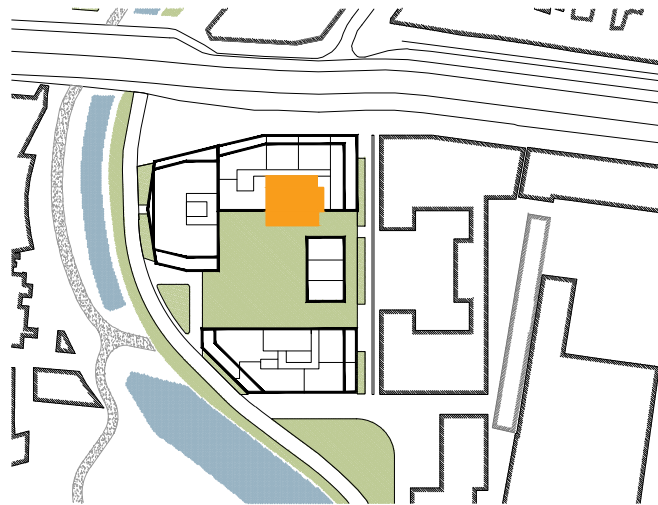

Alle meubels en losse inrichting zoals vermeld en/of getekend op de plannen zijn strikt ten titel van illustratie en inlichting en aldus geen/nooit onderwerp van de verkoop van betreffende woning. Voor de materialen wordt verwezen naar het verkoopslastenboek. Voor de technische gegevens wordt verwezen naar de technische grondplannen.

verkooptekening

datum: mei 2022  
schaal: var.  
formaat: A3  
awg architecten